V = 10 000 L

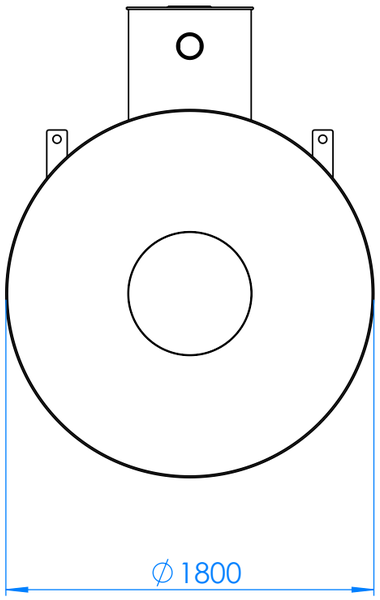

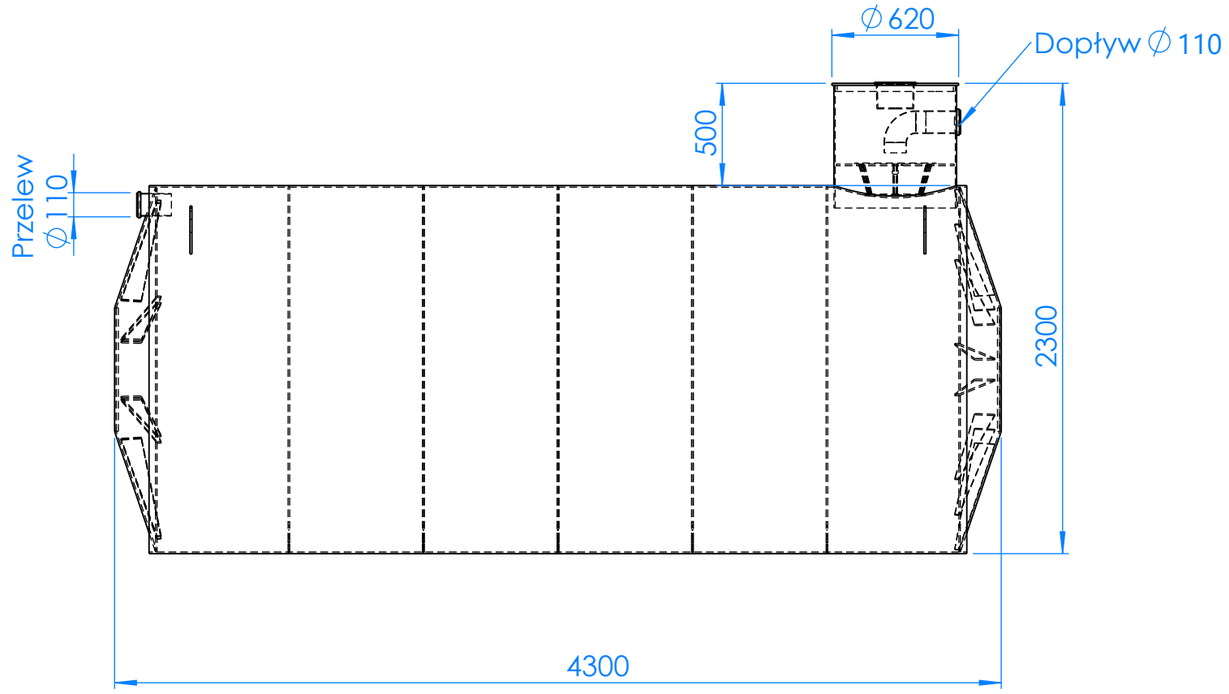

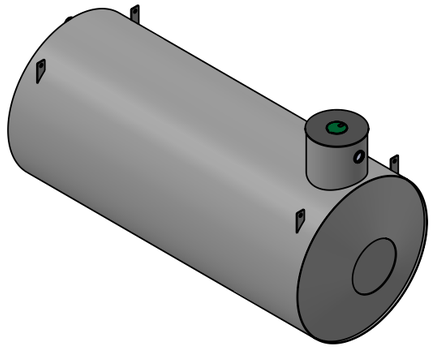

aquaquest Quantum Construct sp. z o.o.	nazwa: Zbiornik poziomy 10000L fi 1,8 m	skala: 1:30