V = 5000 L

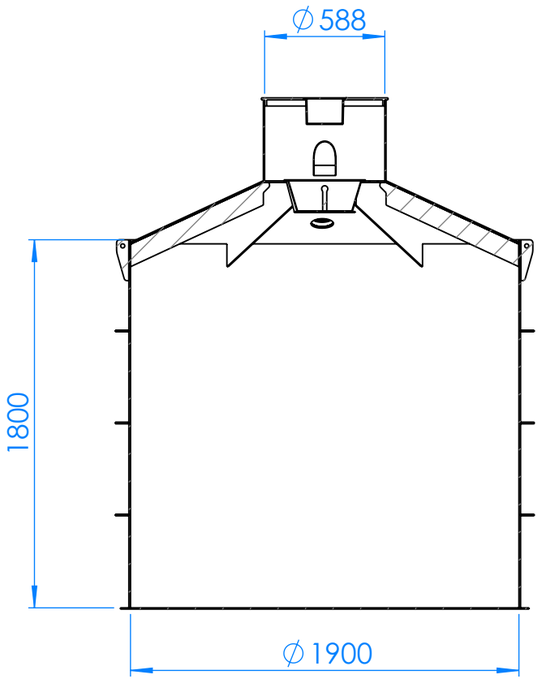

PRZEKRÓJ A-A

SKALA 1 : 30

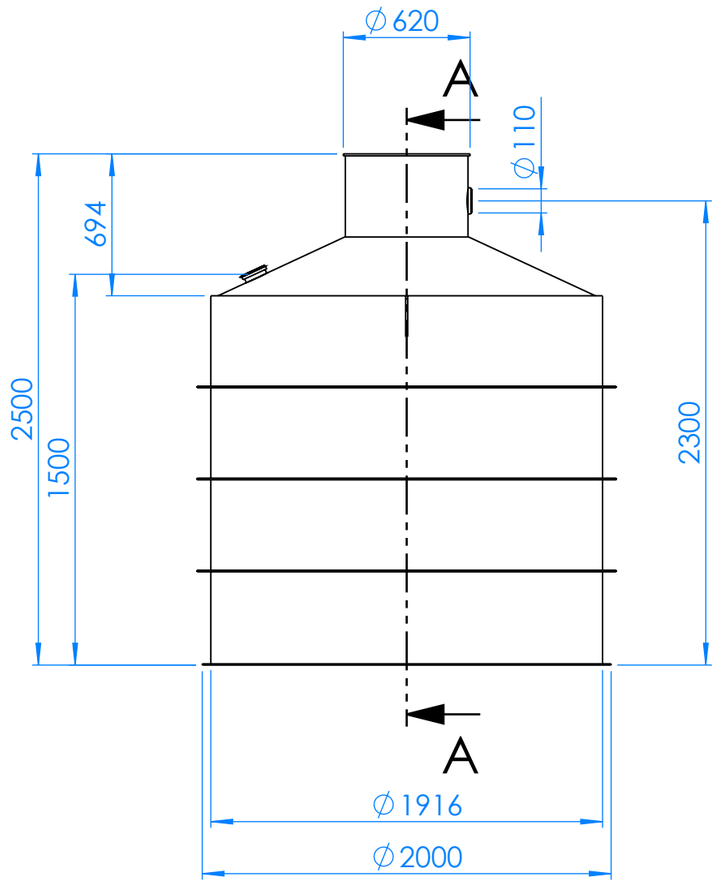

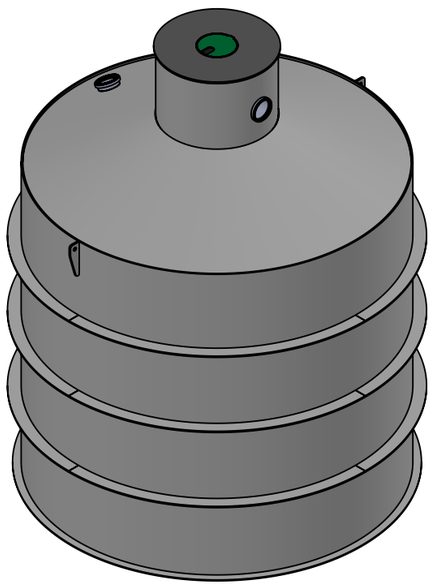

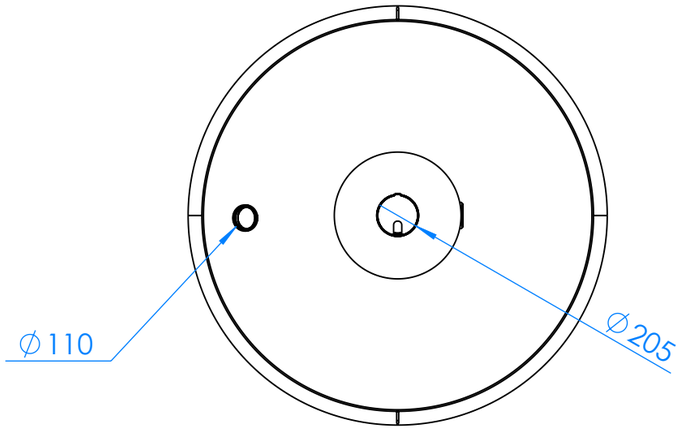

aquaquest Quantum Construct sp. z o.o.	nazwa: zbiornik stojący 5000L d1,9m	skala: 1:30